


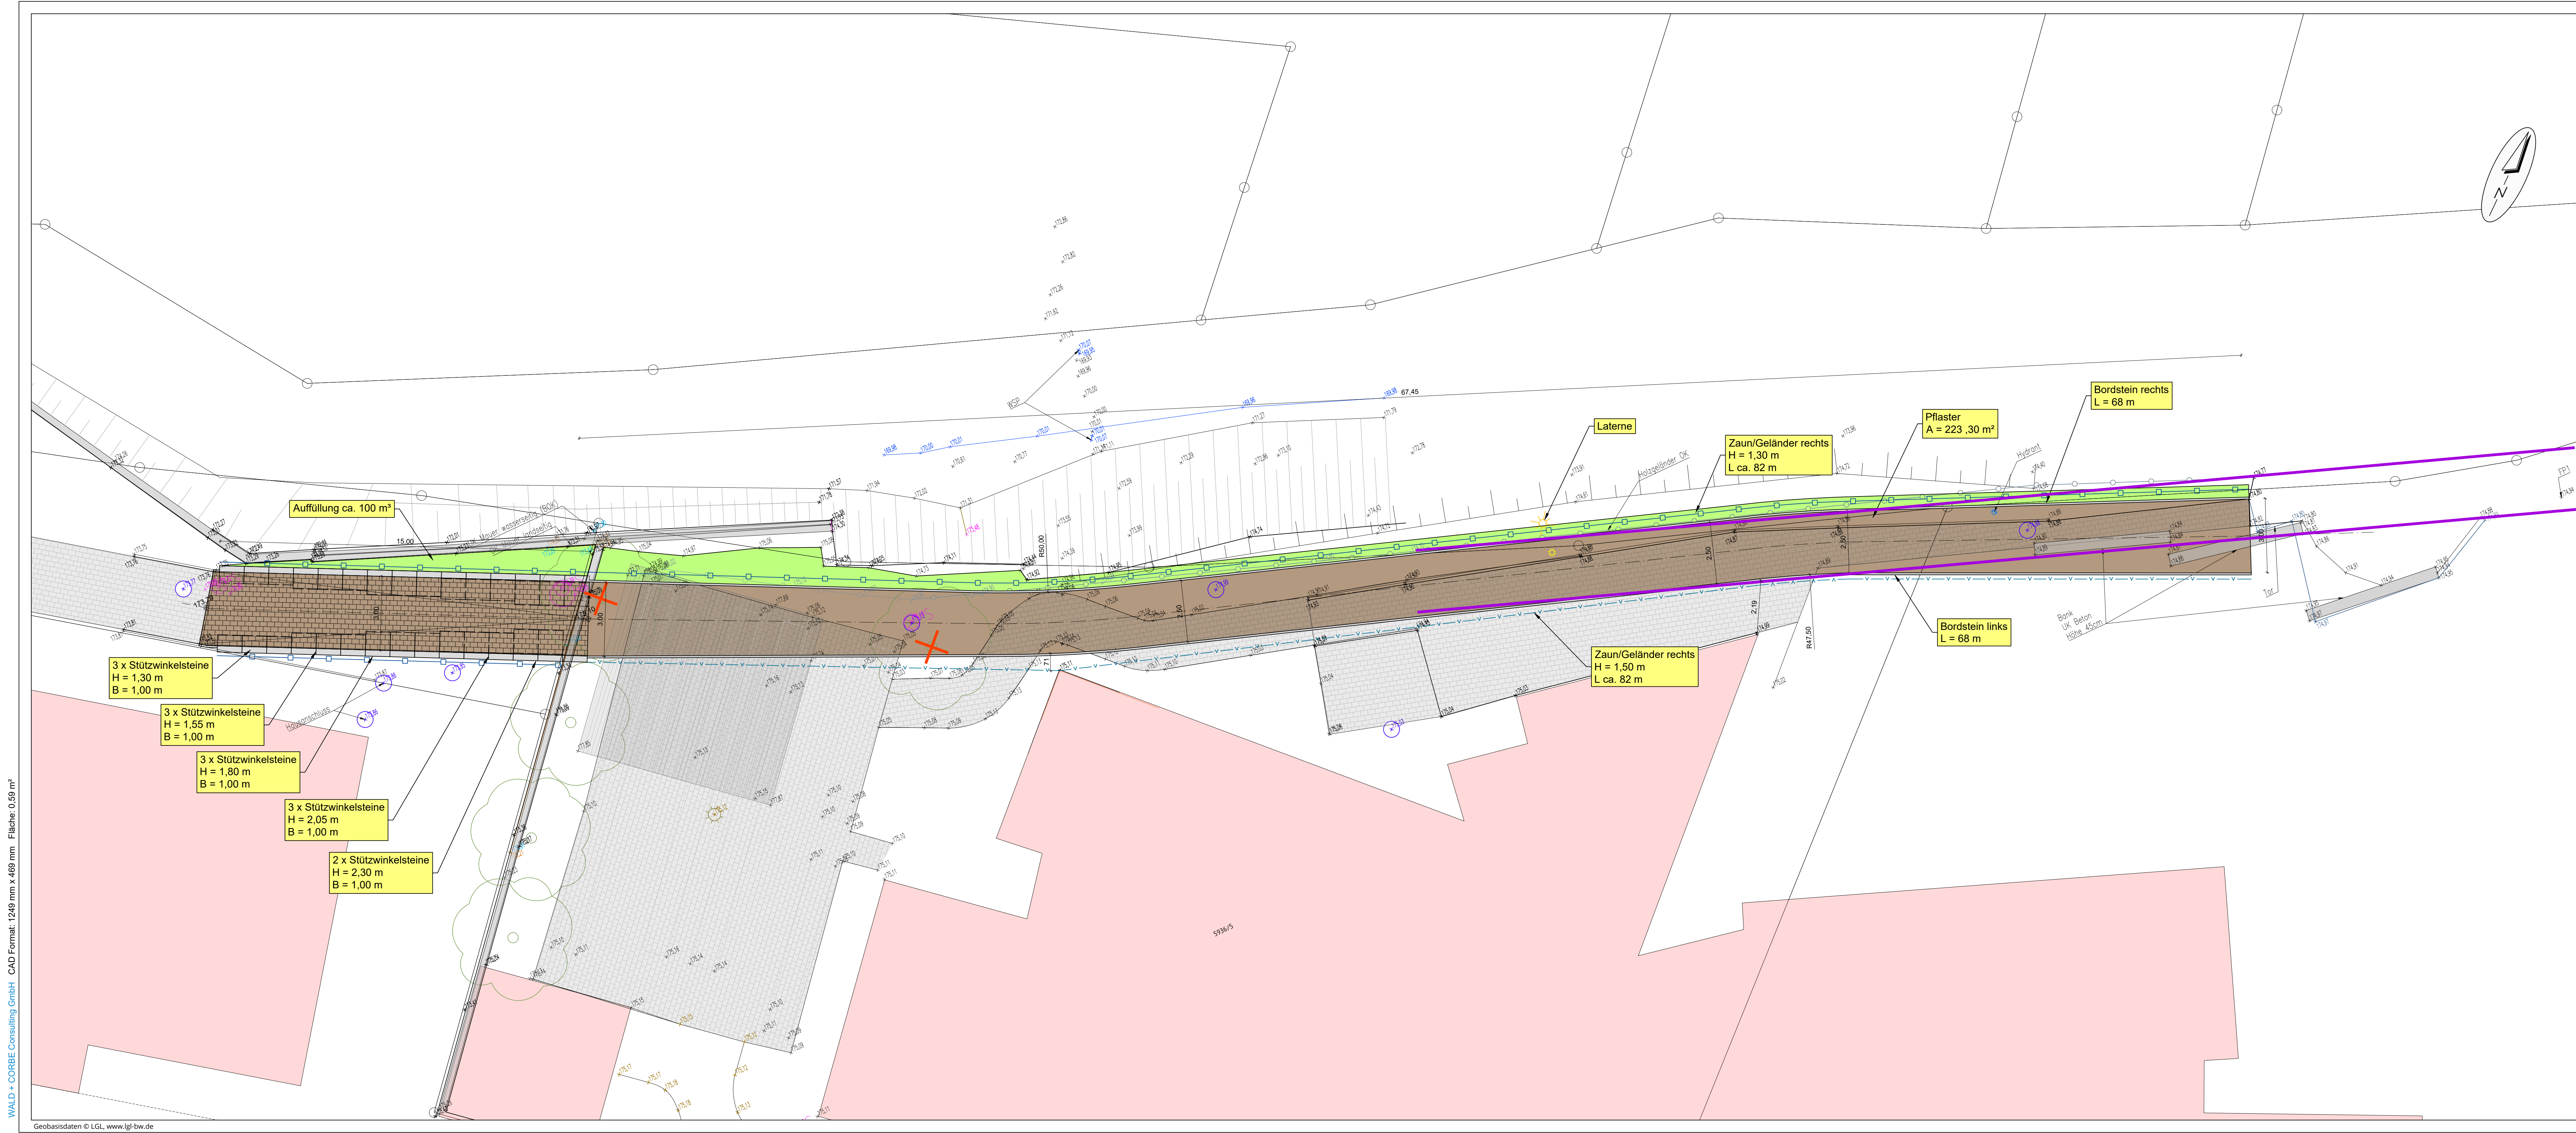

WALD + CORBE Consulting GmbH CAD Format: 1249 mm x 469 mm Fläche: 0,59 m²

Maßstab: 1:100


0 1 2 4 6 8 10m

Legende:

Bestandsleitungen:

- Mischwasserleitung
- Regenwasserleitung
- Schmutzwasserleitung
- Wasserversorgung
- Fernwärmeleitung
- Gasleitung
- Stromleitung
- Telekommunikationsleitung

Vorabzug

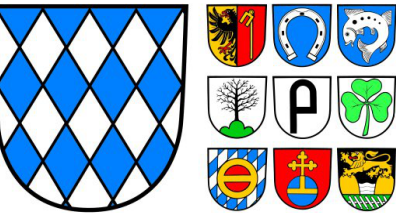 **Melanchthon
Stadt Bretten**

Radweg entlang des Edith-Stein-Gymnasiums
zwischen Breitenbachweg und Weißach

Lageplan

PLANNUMMER	DATUM	NAMEN	MASSSTAB	LAGESYSTEM	PLANNUMMER	DATUM	NAMEN
ENTWICKELT	17.07.2025	PH/KG	1 : 100	Gauß-Krüger Zone 3	ENTWICKELT	17.07.2025	PH/KG
BEARBEITET	25.07.2025	DI			BEARBEITET	25.07.2025	DI
GEPRÜFT					GEPRÜFT		
PROJEKTNUMMER	101754				PROJEKTNUMMER	101754	

WALD + CORBE Consulting GmbH
Hügelsheim Stuttgart Haslach Speyer
Am Hecklehamm 18
76549 Hügelsheim
Tel: 07229 / 1876-00
Fax: 07229 / 1876-777
www.wald-corbe.de

WALD + CORBE

OBJEKTPLANER
UNTERSCHRIFT AUFTRAGSGEBER
UNTERSCHRIFT OBJEKTPLANER

2.2

ANLAGE