


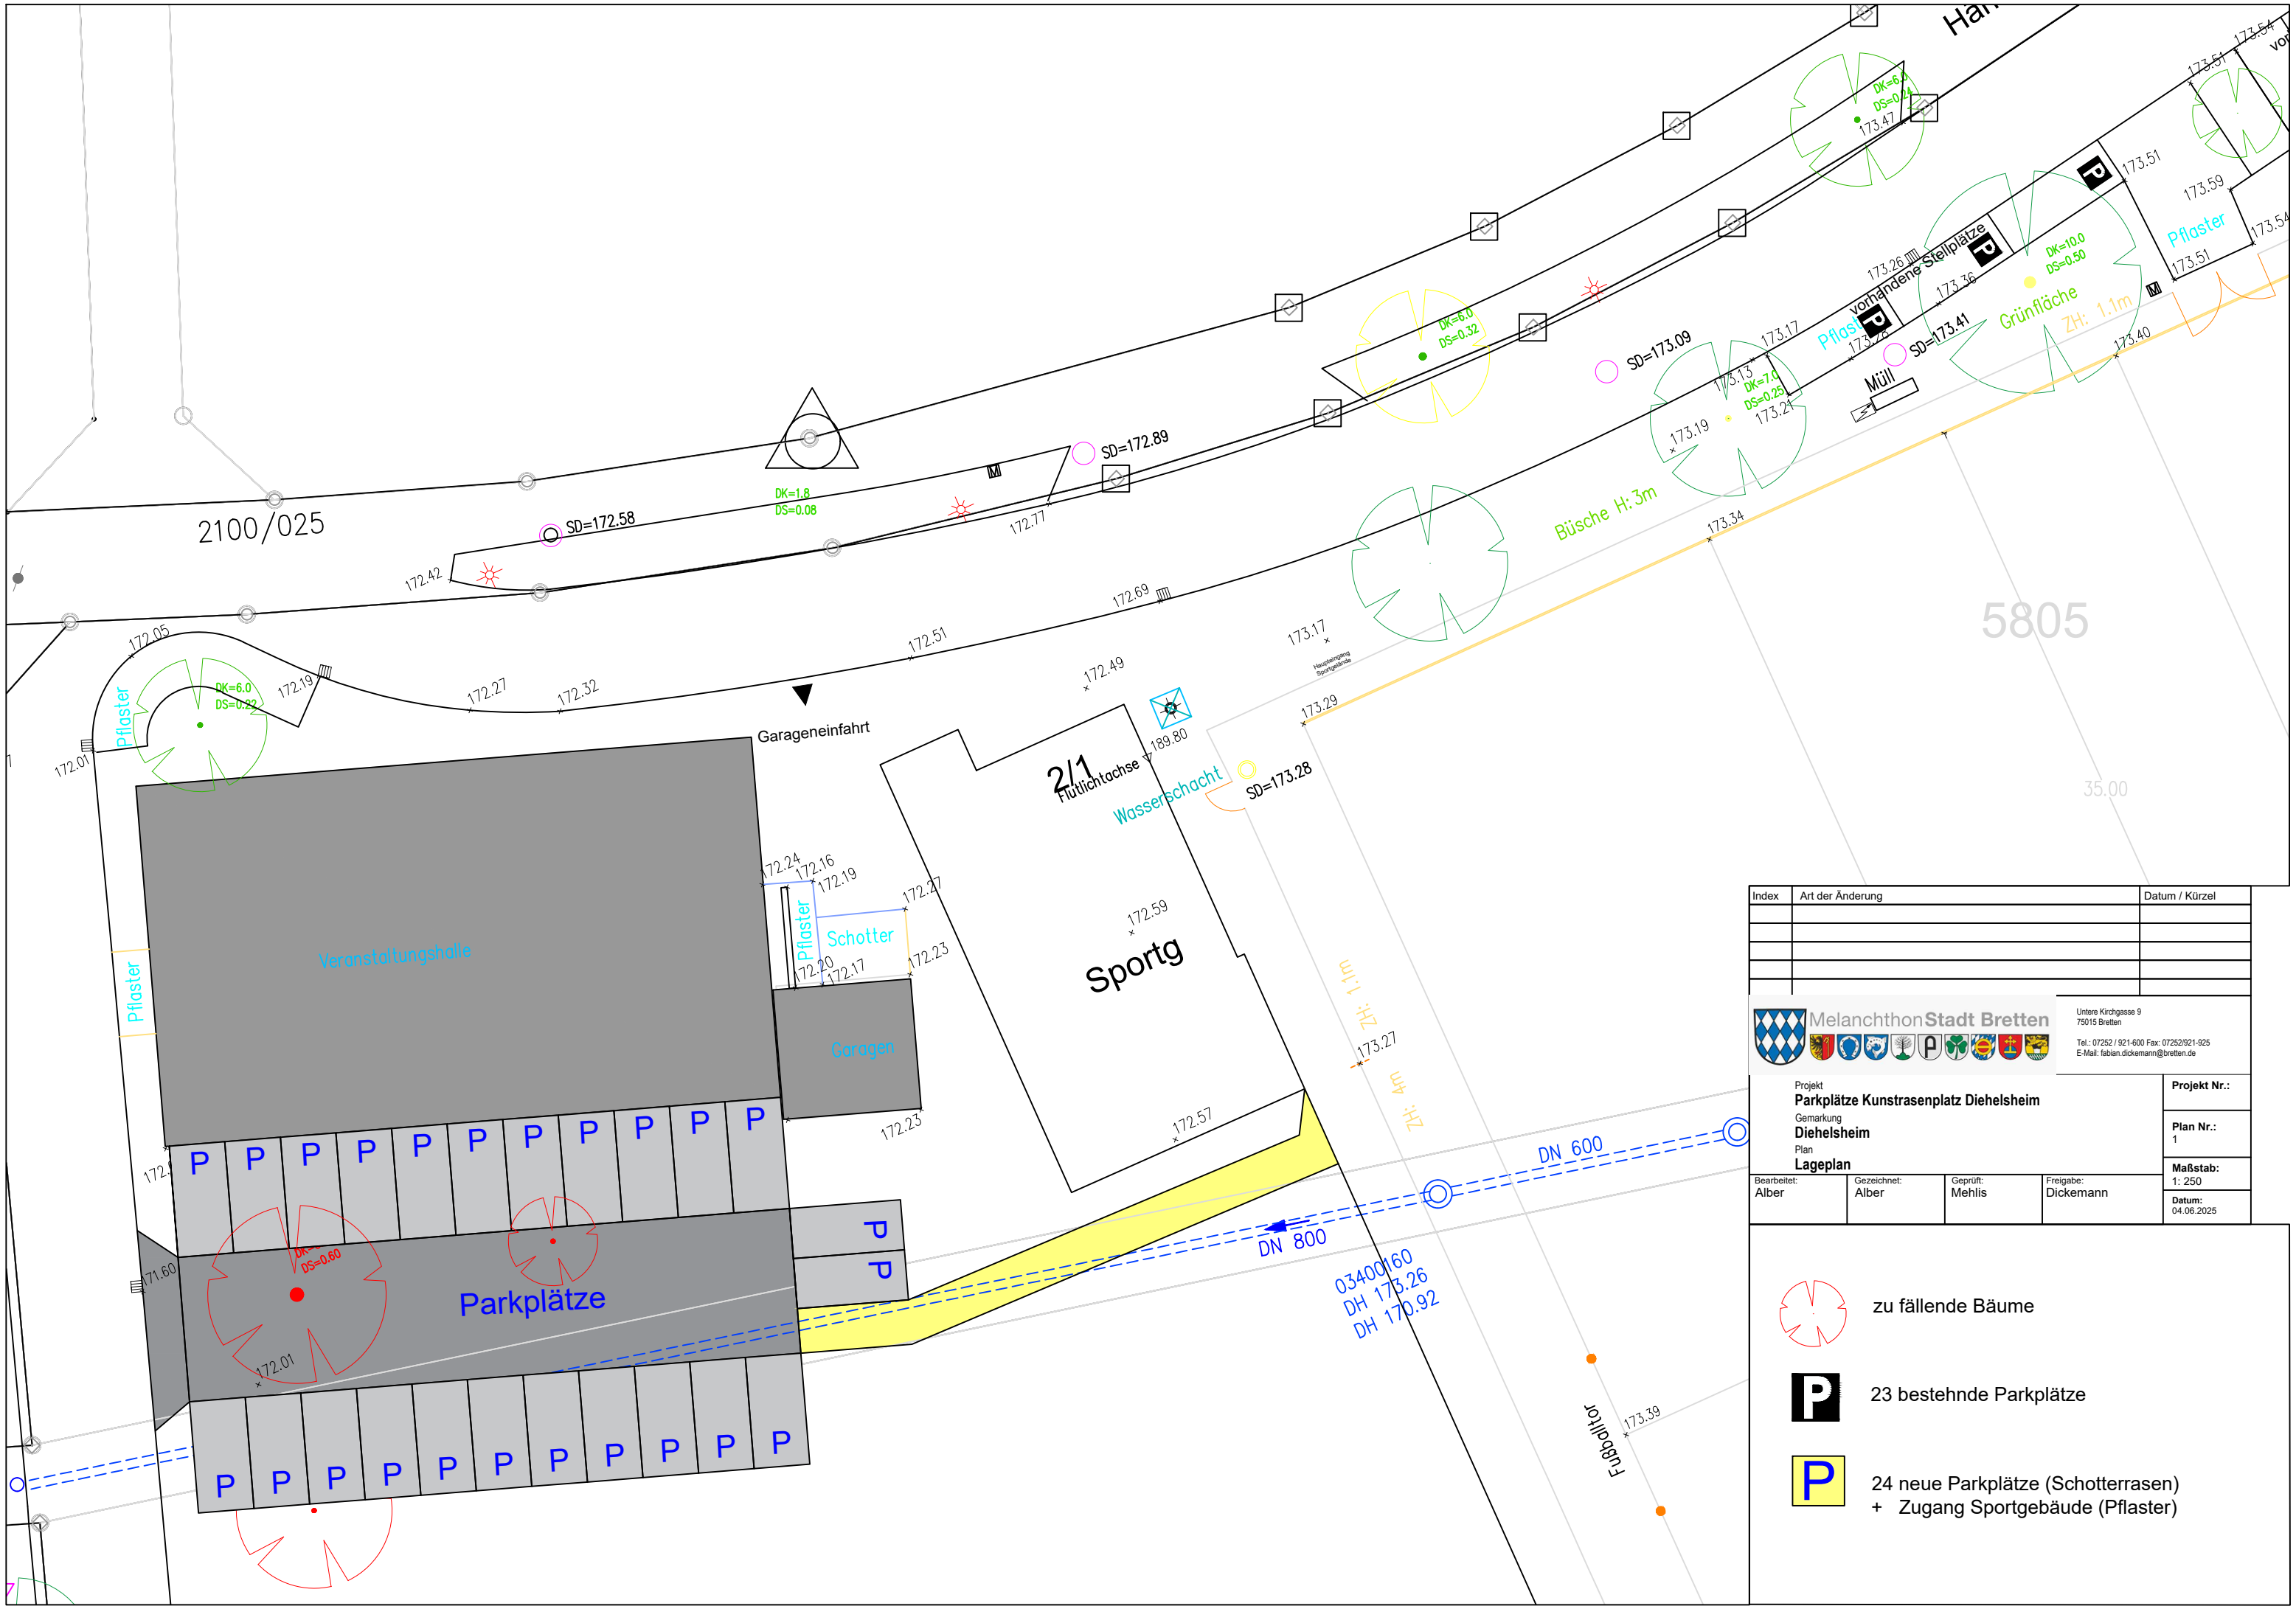

Index	Art der Änderung	Datum / Kürzel
MelanchthonStadt Bretten Untere Kirchgasse 9 75015 Bretten Tel.: 07252 / 921-600 Fax: 07252/921-925 E-Mail: fabian.dickmann@bretten.de		Projekt Nr.:
Projekt Parkplätze Kunstrasenplatz Diehlsheim Gemarkung Diehlsheim Plan Lageplan		Plan Nr.: 1
Maßstab: 1: 250		Datum: 04.06.2025
Bearbeitet: Alber	Gezeichnet: Alber	Geprüft: Mehlis
		Freigabe: Dickemann

-  zu fällende Bäume
-  23 bestehende Parkplätze
-  24 neue Parkplätze (Schotterrassen)
+ Zugang Sportgebäude (Pflaster)