




Melanchthon Stadt Bretten

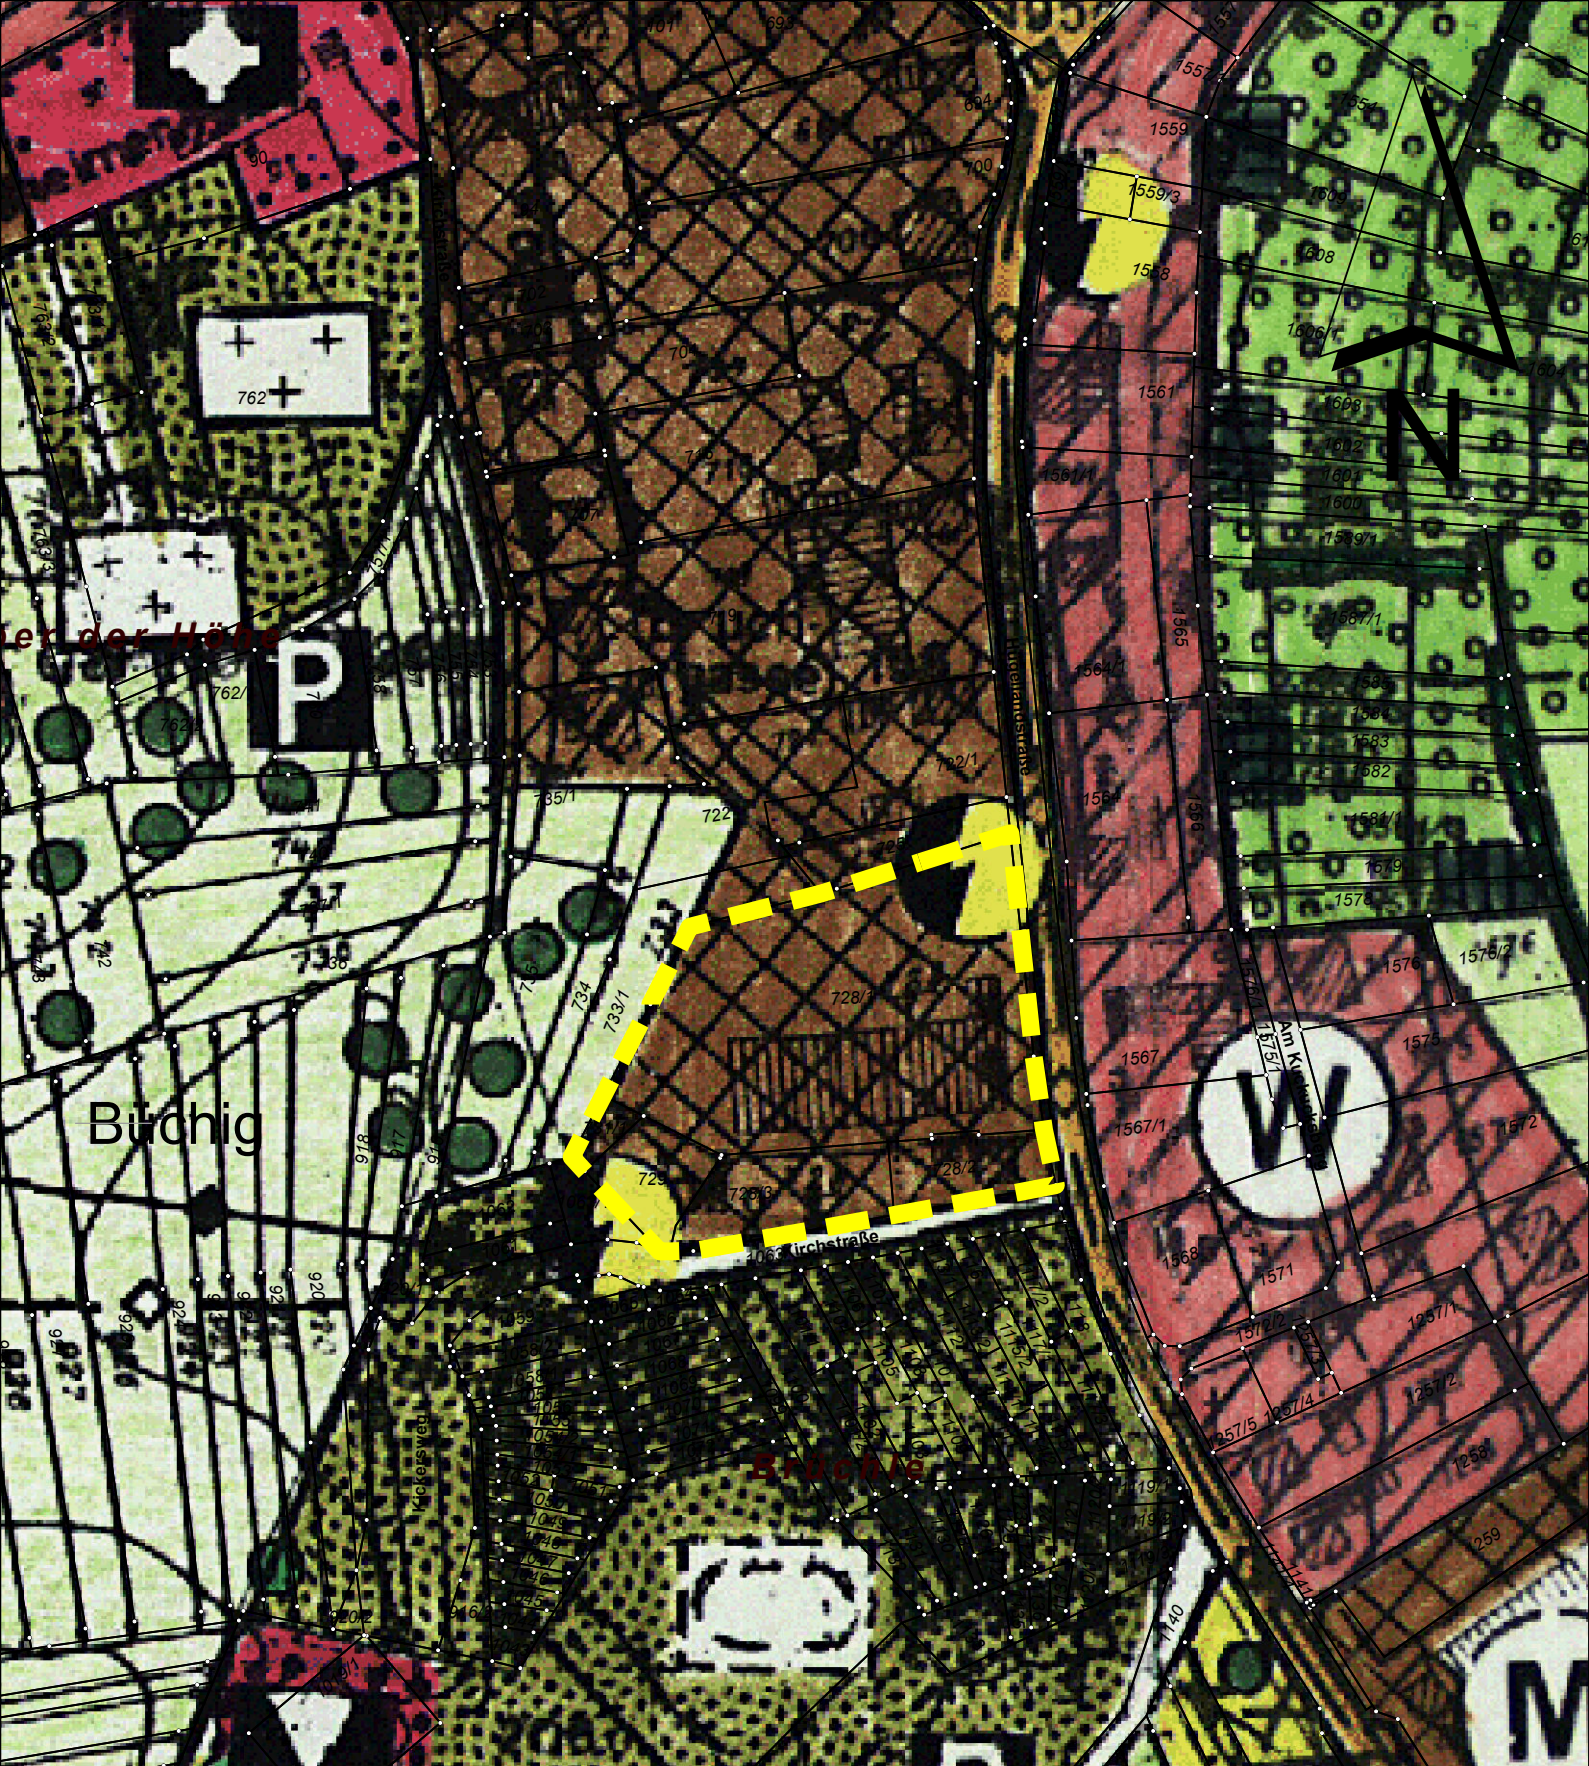

Auszug aus dem Flächennutzungsplan

Südliche Hügellandstraße
Gemarkung Büchig

FNP, derzeitige Darstellung (2005)

Maßstab 1:1.500

Datum 25.6.2025

Plan Nr. -



Stadtentwicklung und Baurecht