


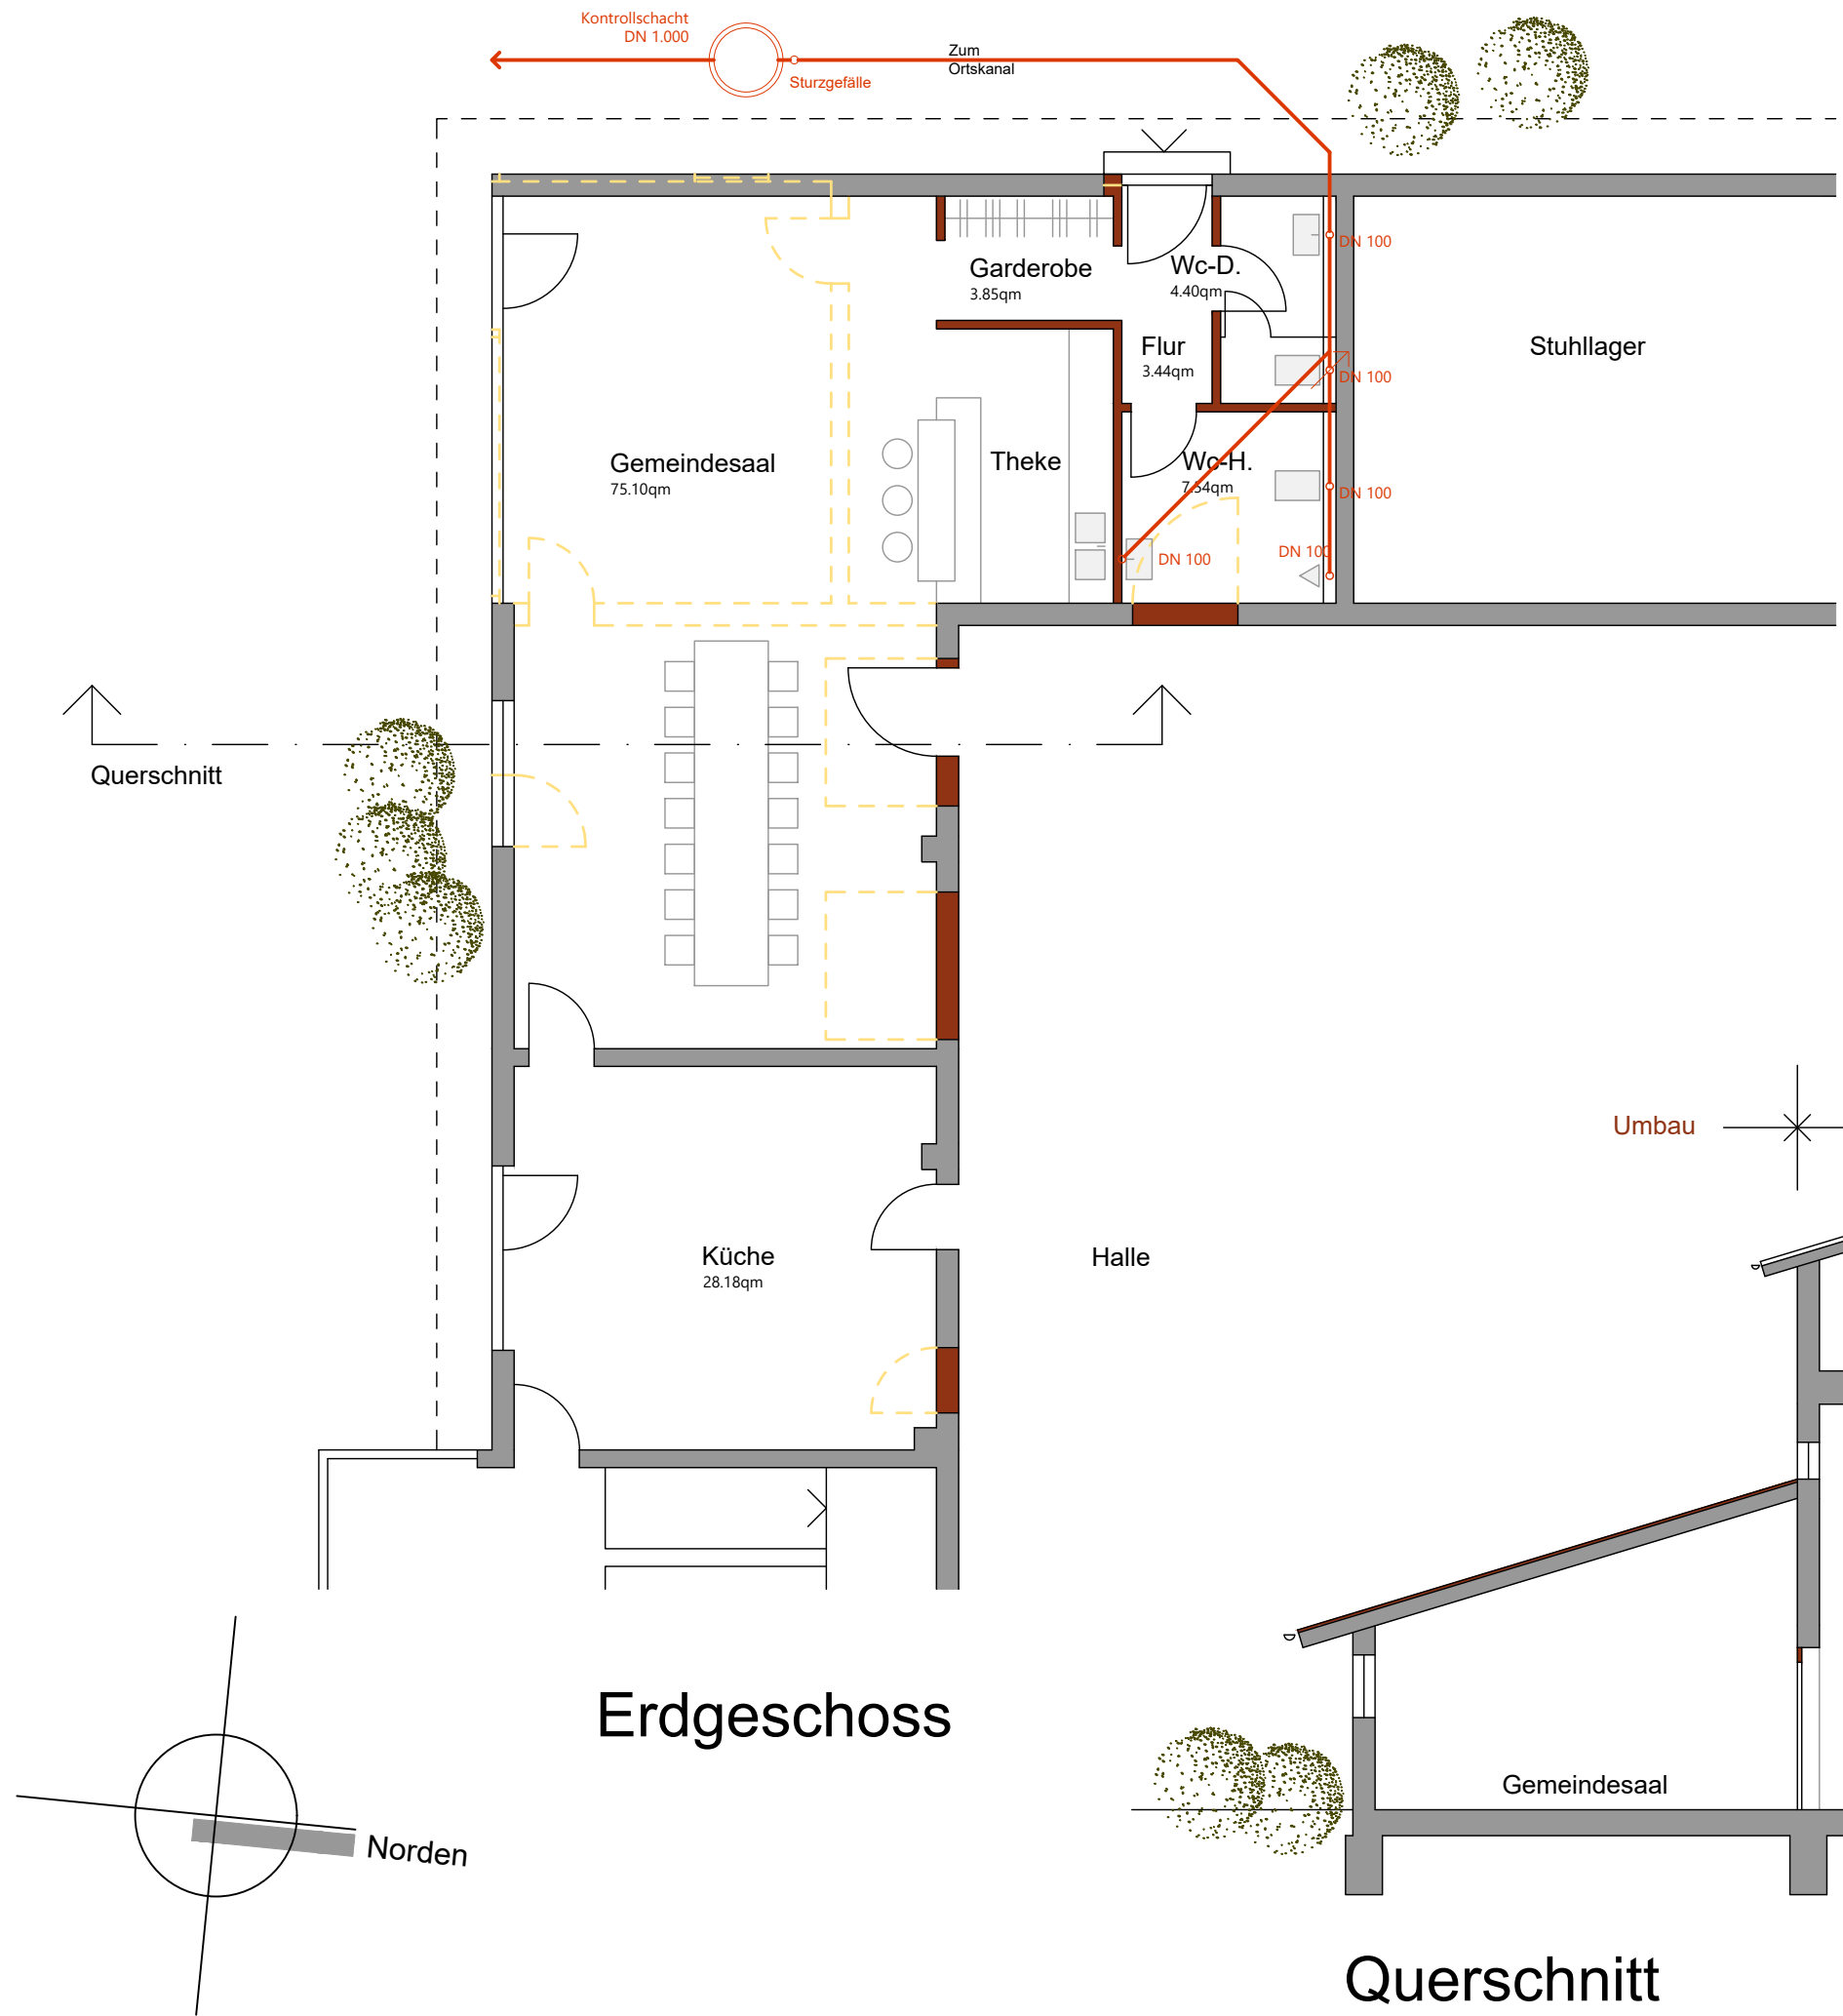

plannr.	E01	datum	16.06.2025	format	A 3
bauteil	EG + QS	maßstab	1:100	projekt	HS14

Umbau von Nebenräumen zum Gemeindesaal,
projekt Hauptstraße 14, Flstnr. 1378, 75015 Bretten-Rinklingen
bauherr Stadt Bretten, Ortsteil Rinklingen, Ortsvorsteher Timo Hagino

RAPP + STILLER ARCHITEKTEN PARTGMBB

AM ROSSLAUFG 9 75015 BRETTEN TELEFON 07252 958008