


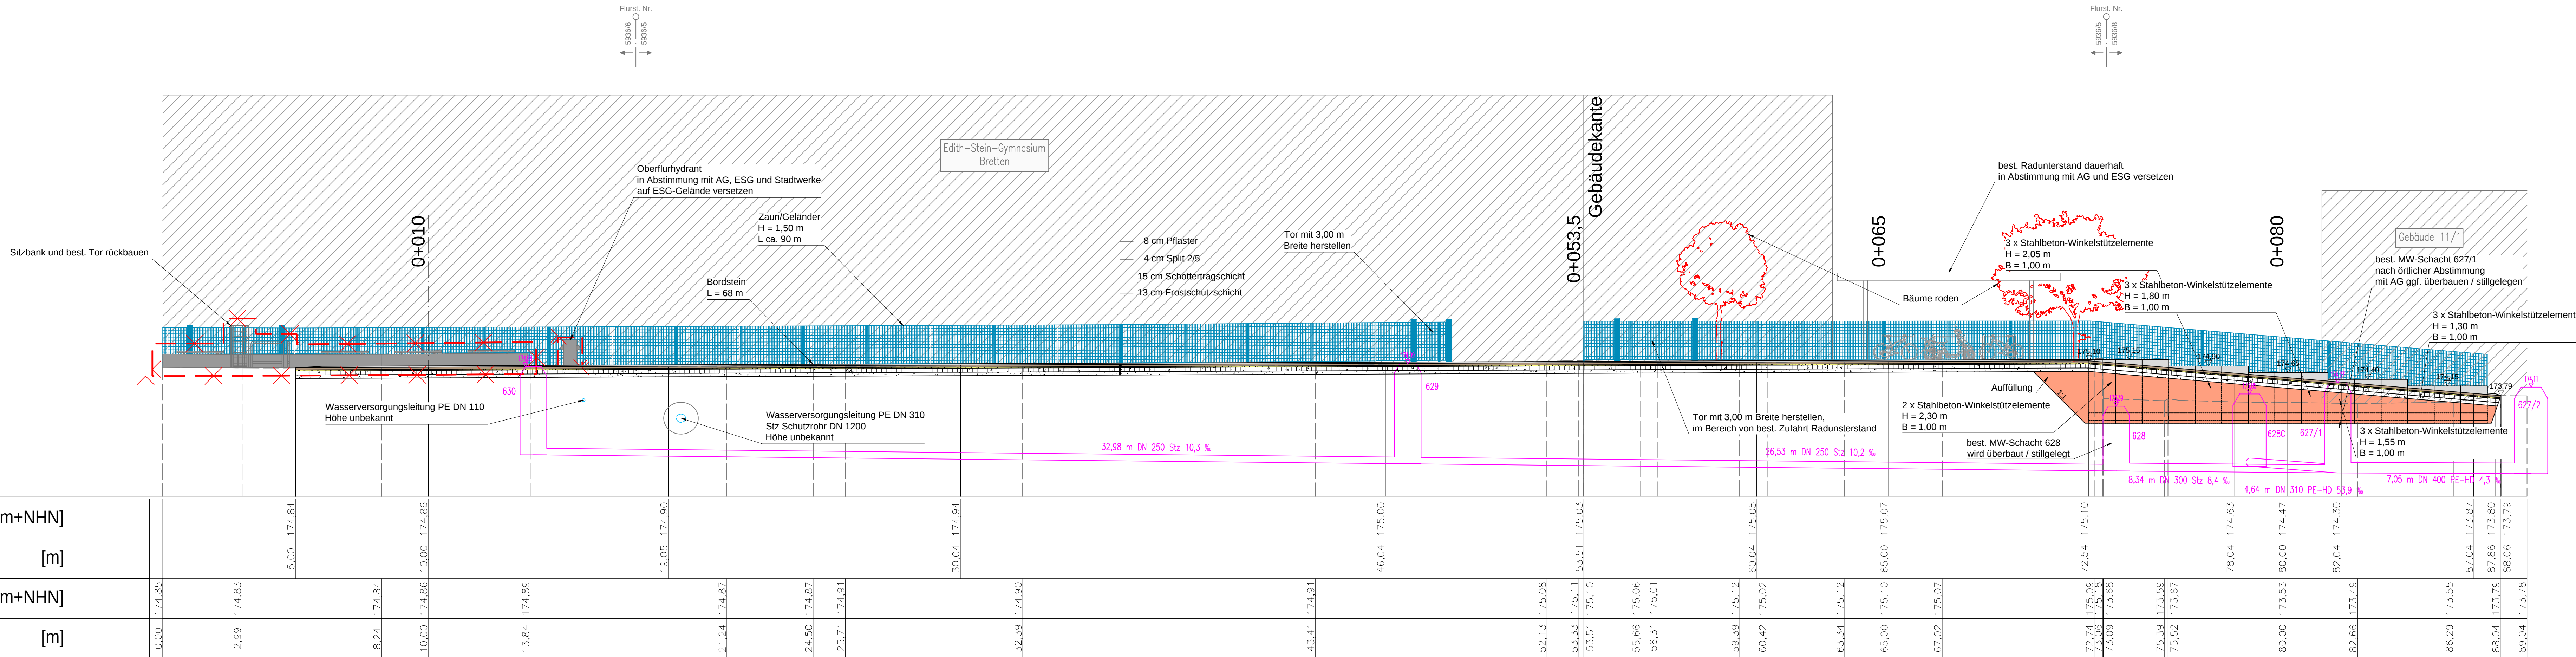

Melanchthon
Stadt Bretten

Radweg entlang des Edith-Stein-Gymnasiums zwischen Breitenbachweg und Weißbach

Längsschnitt

PLANINHALT	DATUM	NAME	1 : 100	Ausführungsplan
ENTWICKELT	17.07.2025	PH / KÜ		
BEARBEITET	12.09.2025	Di / eth		
GEPRÜFT				
PROJEKTNUMMER	101754	LAGESYSTEM	Gauß-Krüger Zone 3	PLANUNGSSTAND HÖHNENSYSTEM DHNN 1912

WALD + CORBE Consulting GmbH
 ■ Hügelsheim ■ Stuttgart ■ Haslach ■ Speyer
 Am Hecklehamm 18 Tel: 07229 / 1876-0
 76549 Hügelsheim Fax: 07229 / 1876-77
www.wald-corbe.de

BKW
ENGINEERING

Wald +
Corbe

03/01